OZNACZENIA:

- projektowana sieć kanalizacji sanitarnej
- projektowane przyłącze kanalizacji sanitarnej
- projektowana sieć wodociągowa
- projektowane przyłącze wodociągowe

Przełączyć ist. wodociąg
PE Ø 110mm PE100 PN10
Lc=4,0m

PCV Ø 200mm SN8
L=44,5m; i=5‰

PCV Ø 200mm SN8
L=57,0m; i=5‰

PCV Ø 200mm SN8
L=53,5m; i=5‰

PCV Ø 200mm SN8
L=50,0m; i=5‰

PCV Ø 200mm SN8
L=27,6m; i=5‰

Włączenie do istniejącej studni na rzędnej 80,99

Włączenie do istniejącego wodociągu - trójnik Ø100/100 + zasuwa Ø 100mm

PAS DROGI WOJEWÓDZKIEJ

PIO-BUD Usługi Projektowo - Budowlane, Nadzór Budowlany "PIO-BUD" 64-800 Chodzież Rataje ul. Skryta 14	**ROZBUDOWA SIECI WODOCIĄGOWEJ I KANALIZACYJNEJ WZDŁUŻ DROGI WOJEWÓDZKIEJ NR 153 W MIEJSCOWOŚCI GORAJ** INWESTOR: Gminny Zakład Komunalny Sp. z o.o. ul. Stajkowska 23 64-720 Lubasz	STADIUM: PW/PB BRANŻA: sanitarna DATA: 8.2019 SKALA: 1000 1:500 NR RYSUNKU: 1
FUNKCJA	IMIĘ I NAZWISKO	PODPIS
PROJEKTANT nr uprawnień	mgr inż. Piotr Kledzik WKP/0269/POOS/04	
SPRAWDZAJĄCY nr uprawnień	mgr inż. Cezary Świst WKP/0283/PWOS/04	
TEMAT	**PROJEKT ZAGOSPODAROWANIA TERENU**	

MAPA DO CELÓW PRO


Oznaczenie kancelaryjne pracy geodezyjnej		ID GK.6
Godło mapy 412.212.031,		
Godło mapy 412.212.033,		
Nazwa miejscowości		GOR
Jednostka ewidencyjna	Identyfikator	3002
	nazwa	GMI
Obręb ewidencyjny	Identyfikator	0003
	nazwa	GORA
Skala mapy		1 : 10
Nazwa układu współrzędnych	prostokątnych płaskich	1965
	Układ wysokości	Krons
oznaczenie granic obszaru, który był przedmiotem aktualizacji		
informacje o służebnościach gruntowych mających wpływ na zagospodarowanie gruntów, zlokalizowanych w granicach projektowanej inwestycji*)		
Data opracowania mapy		2019-

BIURO GEODEZJI
Janusz Kałowski
64-915 JASTROWIE
ul. Gdańska 2, tel./fax: (67) 263-40-50
NIP 764010671 Regon 570515932

Nazwa / imię i nazwisko wykonawcy

*) Należy podać skrócony opis służebności gruntowej na mapie, a w przypadku kiedy nie wykonano ustalenia zamieścić stosowną informację.

Potwierdza się, że Wielkopolski Ośrodek Geodezyjno-Kartograficzny w Poznaniu Wydział Geodezyjno-Kartograficzny w Pile 64-713 Poznań ul. Rolna 43 państwowego zasobu geodezyjnego i kartograficznego
STAROSTA CZARNKOWSKO-TRZCIANECKI
r. 3002. 2019.
Identyfikator ewidencyjny materiału zasobu
1.0. KWI 2019
(Data wpisania operatu do państwowego zasobu geodezyjnego i kartograficznego)
z up. STAROSTY
mgr inż. Danuta Rychłowska-Sz
kierownik Powiatowego Ośrodka Dokumentacji Geodezyjnej i Kartograficznej

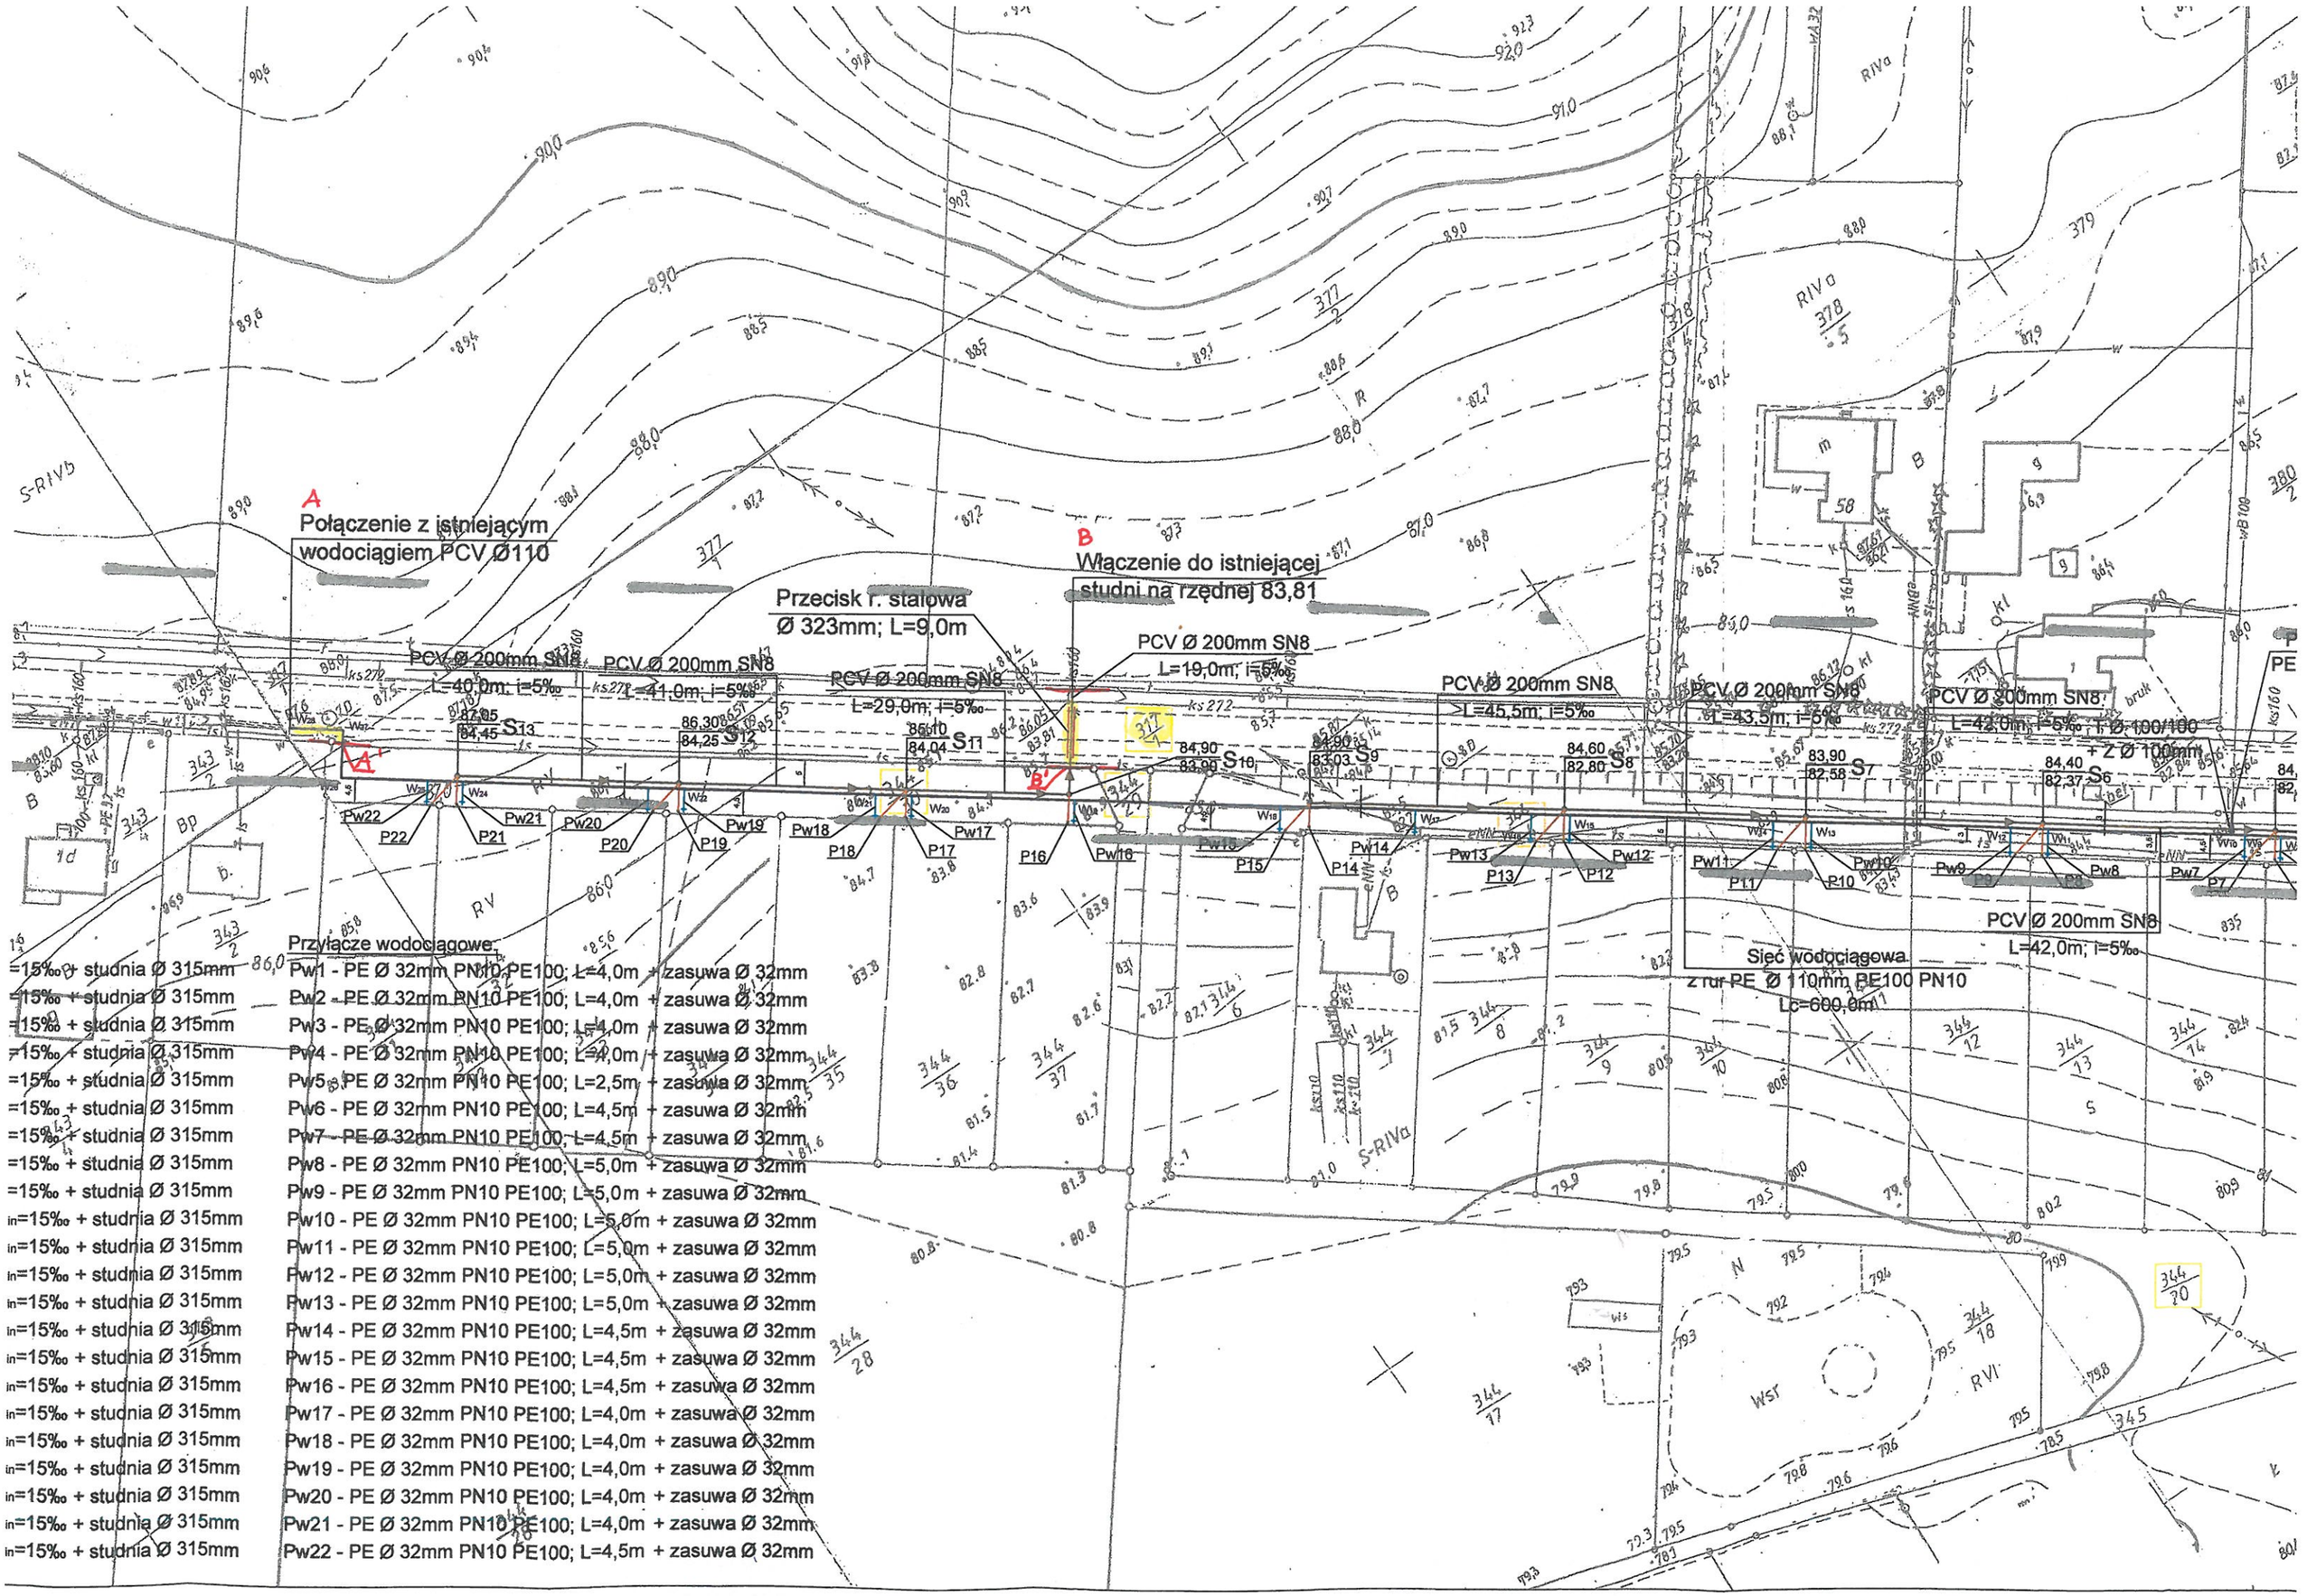

Przyłącze wodociągowe:

=15‰ + studnia Ø 315mm Pw1 - PE Ø 32mm PN10 PE100; L=4,0m + zasuwa Ø 32mm
=15‰ + studnia Ø 315mm Pw2 - PE Ø 32mm PN10 PE100; L=4,0m + zasuwa Ø 32mm
=15‰ + studnia Ø 315mm Pw3 - PE Ø 32mm PN10 PE100; L=4,0m + zasuwa Ø 32mm
=15‰ + studnia Ø 315mm Pw4 - PE Ø 32mm PN10 PE100; L=4,0m + zasuwa Ø 32mm
=15‰ + studnia Ø 315mm Pw5 - PE Ø 32mm PN10 PE100; L=2,5m + zasuwa Ø 32mm
=15‰ + studnia Ø 315mm Pw6 - PE Ø 32mm PN10 PE100; L=4,5m + zasuwa Ø 32mm
=15‰ + studnia Ø 315mm Pw7 - PE Ø 32mm PN10 PE100; L=4,5m + zasuwa Ø 32mm
=15‰ + studnia Ø 315mm Pw8 - PE Ø 32mm PN10 PE100; L=5,0m + zasuwa Ø 32mm
=15‰ + studnia Ø 315mm Pw9 - PE Ø 32mm PN10 PE100; L=5,0m + zasuwa Ø 32mm
=15‰ + studnia Ø 315mm Pw10 - PE Ø 32mm PN10 PE100; L=5,0m + zasuwa Ø 32mm
=15‰ + studnia Ø 315mm Pw11 - PE Ø 32mm PN10 PE100; L=5,0m + zasuwa Ø 32mm
=15‰ + studnia Ø 315mm Pw12 - PE Ø 32mm PN10 PE100; L=5,0m + zasuwa Ø 32mm
=15‰ + studnia Ø 315mm Pw13 - PE Ø 32mm PN10 PE100; L=5,0m + zasuwa Ø 32mm
=15‰ + studnia Ø 315mm Pw14 - PE Ø 32mm PN10 PE100; L=4,5m + zasuwa Ø 32mm
=15‰ + studnia Ø 315mm Pw15 - PE Ø 32mm PN10 PE100; L=4,5m + zasuwa Ø 32mm
=15‰ + studnia Ø 315mm Pw16 - PE Ø 32mm PN10 PE100; L=4,5m + zasuwa Ø 32mm
=15‰ + studnia Ø 315mm Pw17 - PE Ø 32mm PN10 PE100; L=4,0m + zasuwa Ø 32mm
=15‰ + studnia Ø 315mm Pw18 - PE Ø 32mm PN10 PE100; L=4,0m + zasuwa Ø 32mm
=15‰ + studnia Ø 315mm Pw19 - PE Ø 32mm PN10 PE100; L=4,0m + zasuwa Ø 32mm
=15‰ + studnia Ø 315mm Pw20 - PE Ø 32mm PN10 PE100; L=4,0m + zasuwa Ø 32mm
=15‰ + studnia Ø 315mm Pw21 - PE Ø 32mm PN10 PE100; L=4,0m + zasuwa Ø 32mm
=15‰ + studnia Ø 315mm Pw22 - PE Ø 32mm PN10 PE100; L=4,5m + zasuwa Ø 32mm

włączenia do ist. KS

eNN

eNN

eNN

ts

poziom por.78,00 m n.p.m.

Węzeł	ist	S1	S2	S3	S4	S5	S6	S7	S
Rzędna terenu [m n.p.m.]	84,40	84,70	83,55	83,95	84,50	84,50	84,40	83,90	
Rzędna dna rury [m n.p.m.]	80,99	81,13	81,38	81,65	81,94	82,16	82,37	82,58	
Zagłębienie [m]	3,41	3,57	2,57	2,30	2,56	2,34	2,03	1,32	
Odległość [m]	0,00 / 14,00	27,50	77,50	131,00 / 133,00	168,00 / 190,50	213,50 / 232,50	274,50	316,50	
Materiał,Średnica/Spadek [%]	PCV200 0,51	PCV200 0,50	PCV200 0,50	PCV200 0,51	PCV200 0,49	PCV200 0,50		PCV200 0,51	
Długość [m]	27,50	50,00	53,50	57,00	44,50	42,00	42,00	43,50	


Hektometr

0 1 2 3

9°

2°

Usługi Projektowo - Budowlane, Nadzór Budowlany "PIO-BUD" 64-800 Chodzież Rataje ul. Skryta 14	**I KANALIZACYJNEJ WZDŁUŻ DROGI WOJEWÓDZKIEJ NR 153 W MIEJSCOWOŚCI GORAJ**	STADIUM **PW/PB**
	INWESTOR: Gminny Zakład Komunalny Sp. z o.o. ul. Stajkowska 23 64-720 Lubasz	BRANŻA sanitarna
		DATA 8.2019
FUNKCJA	IMIĘ I NAZWISKO / PODPIS	SKALA 1:100/1000
PROJEKTANT nr uprawnień	mgr inż. Piotr Kledzik WKP/0269/POOS/04	
SPRAWDZAJĄCY nr uprawnień	mgr inż. Cezary Świst WKP/0283/PWOS/04	NR RYSUNKU 3
TEMAT	**PROFIL PODŁUŻNY KANALIZACJI SANITARNEJ**	

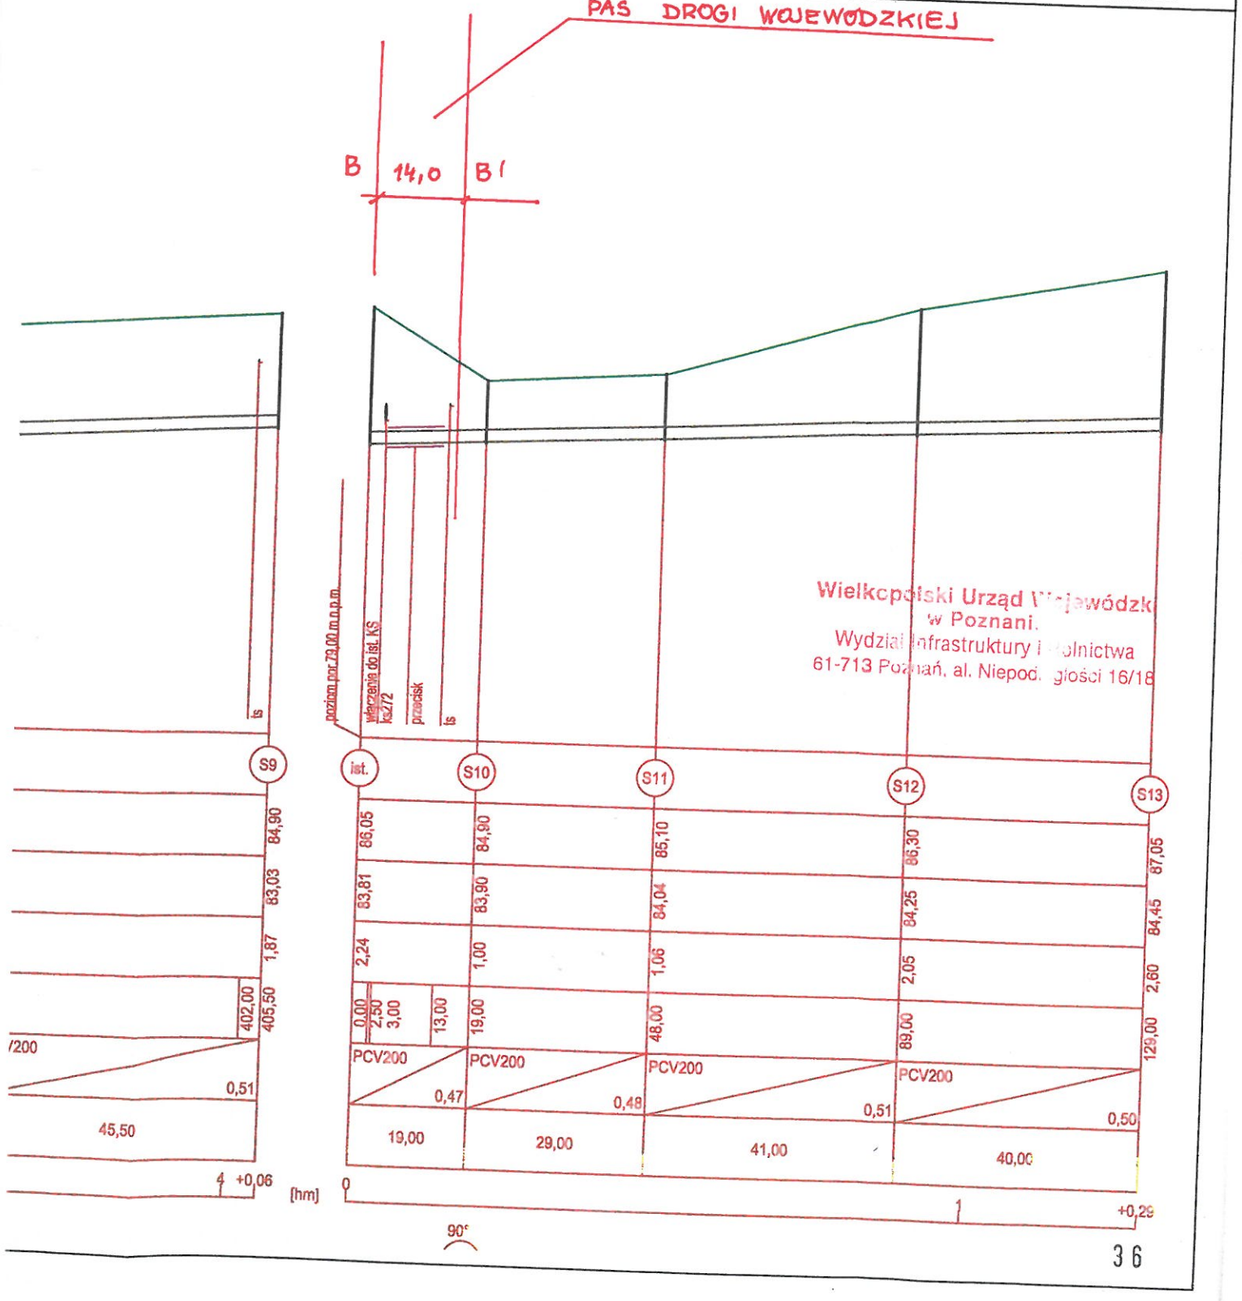

Wielkopolski Urząd Wojewódzki
w Poznaniu
Wydział Infrastruktury i Rolnictwa
61-713 Poznań, al. Niepodległości 16/18